



Portal 7 AºA

VIVIENDA VT12	
<b>Superficies Construidas Aproximadas</b>	
Vivienda *	197.60 m <sup>2</sup>
Zona exterior	117.60 m <sup>2</sup>
<b>Superficies Útiles Aproximadas</b>	
Salón-Comedor	42.20 m <sup>2</sup>
Cocina	13.10 m <sup>2</sup>
Vestíbulo	9.80 m <sup>2</sup>
Distribuidor	9.90 m <sup>2</sup>
Dormitorio 1	15.60 m <sup>2</sup>
Vestidor	5.10 m <sup>2</sup>
Dormitorio 2	10.30 m <sup>2</sup>
Dormitorio 3	9.60 m <sup>2</sup>
Dormitorio 4	10.30 m <sup>2</sup>
Baño 1	8.10 m <sup>2</sup>
Baño 2	5.80 m <sup>2</sup>
Baño 3	3.90 m <sup>2</sup>
Tendedero	3.10 m <sup>2</sup>
Superficie Útil Interior	146.80 m <sup>2</sup>
Terraza	104.30 m <sup>2</sup>
Superficie Útil Exterior	104.30 m <sup>2</sup>

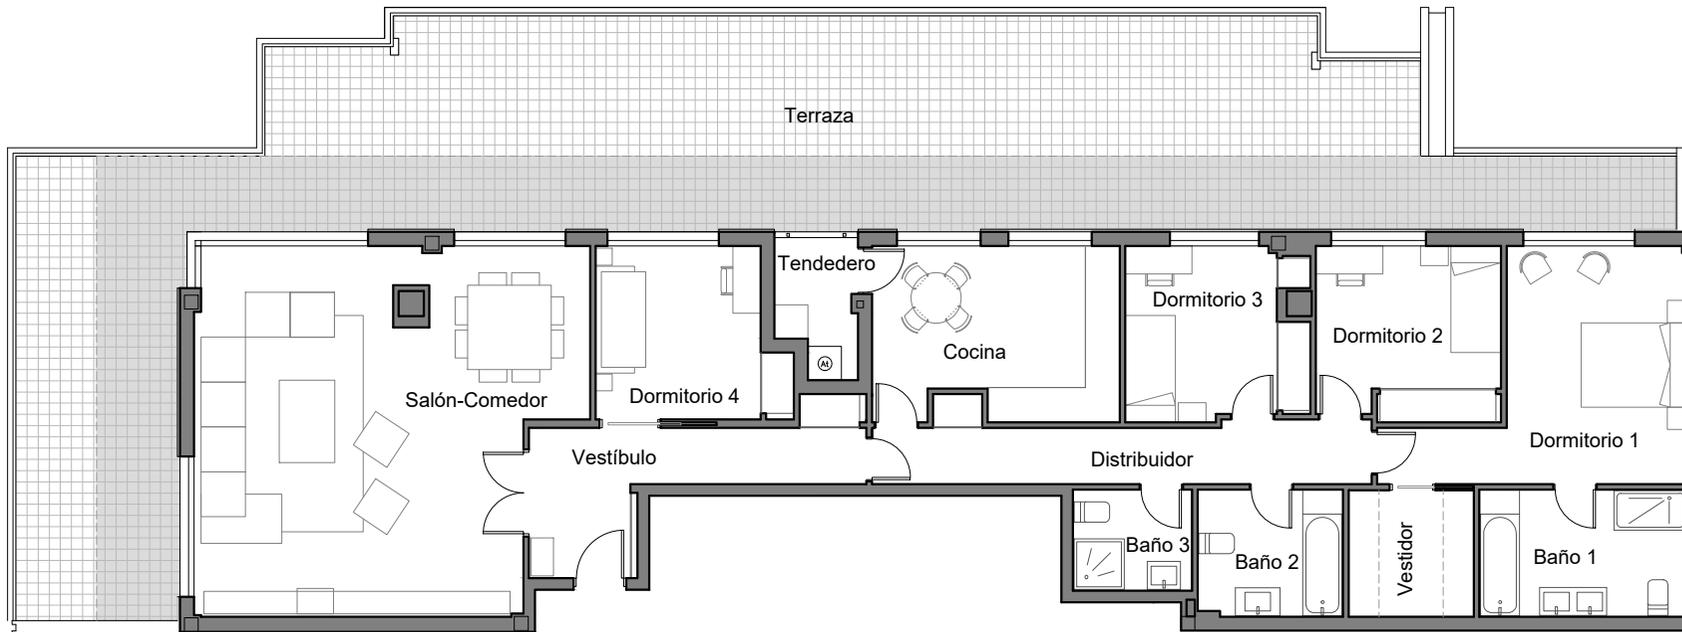

ESQUEMA LOCALIZACIÓN PLANTA ÁTICO

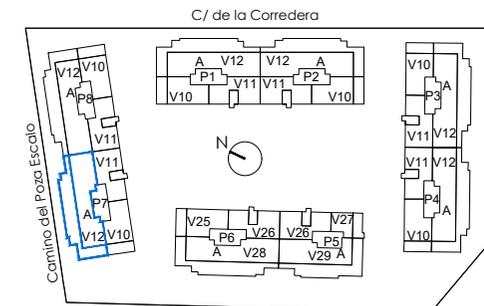


Terraza cubierta



Ed: Enero de 2023

\* Es la superficie cerrada de la vivienda y tendedero, con repercusión de la superficie construida de las zonas comunes cerradas

\* Toda la información contenida en este documento (tanto su parte gráfica como los datos referidos a superficies) proceden de un Proyecto de Ejecución y su validez está condicionada a las determinaciones de la Licencia de Primera Ocupación y las demás autorizaciones y Calificaciones administrativas, así como a la redacción del Proyecto de Ejecución Final. El interesado tendrá conocimiento de las variaciones que pueda haber en cada momento por medio de la información que se le proporcionará con la contratación y su documentación complementaria. Todo el mobiliario que se muestra en este plano, incluso el de la cocina, se ha incluido a efectos meramente orientativos y decorativos. Las terrazas en planta baja que no vayan sobre forjado se entregarán en terreno natural en bruto y las pendientes se definirán en el Proyecto de Ejecución.

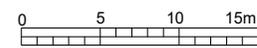

\*Toda la información contenida en este documento (tanto su parte gráfica como los datos referidos a superficies) proceden de un Proyecto de Ejecución y su validez está condicionada a las determinaciones de la Licencia de Primera Ocupación y las demás autorizaciones y Calificaciones administrativas, así como a la redacción del Proyecto de Ejecución Final. El interesado tendrá conocimiento de las variaciones que pueda haber en cada momento por medio de la información que se le proporcionará con la contratación y su documentación complementaria. Todo el mobiliario que se muestra en este plano, incluso el de la cocina, se ha incluido a efectos meramente orientativos y decorativos. Las terrazas en planta baja que no vayan sobre forjado se entregarán en terreno natural en bruto y las pendientes se definirán en el Proyecto de Ejecución.